

Referat vedr. beplantning og legeredskaber ved blok 6 - Bestyrelsesmøde, mandag d. 29.09.2014 kl.19

Alle bestyrelsesmedlemmer er tilstede.
Referent: Anja K.

Beplantning

Hvor skal hækken placeres?

Hækken placeres 1m fra skolesti. Se vedhæftet tegning.

Skal hækken forstærkes med hegn?

Hækken forstærkes med 75 lbm (skal tjekkes) galvaniseret dyrehegn på træstolper \varnothing 6 pr. 4m h:1m.

Hegnet skal blive stående og hækken vokse rund omkring den.

Det skal afklares om de 75 lbm dækker også arealet ved p-pladsen. Jørn og Anja afklarer sammen med Stengel Anlæg A/S.

Skal hækken videreføres op til den nye skraldeplads ved p-pladsen?

Hækken ønskes videreført op til skraldepladsen.

Dette skal godkendes i ejerforening. Micheal prøver at få en hurtig afklaring og sender vedhæftede tegning med forslag til EF.

Hvor i hækken skal åbning til adgang for drift/vedligeholdelse mv. placeres?

Der placeres åbninger på 1,3m bredde ved vestgavl blok 6 og ved vendeplads ved p arkeringspladsen.

Se vedhæftet tegning

Hvor skal åbning til adgang til skolesti placeres?

Åbning (1,3m) til skolestien placeres ligeledes ved vendeplads ved parkeringspladsen. Se vedhæftet tegning.

Legeredskaber

Faldunderlag skal etableres til efteråret. Størrelsen skal verificeres if. de alternative valg af legeredskaber. Jørn og Anja drøfter dette i møde med Stengel Anlæg A/S.

Faldunderlaget placeres i mellem de to eksisterende træ-grupper, tæt på hækken og længst mod øst. Se vedhæftet tegning.

Faldunderlaget udføres med 30cm faldsand.

Legeredskaber etableres til forår.

Fugleredegyngen med Robinia træstammer skal etableres .

Hængekøjer og det foreslåede klatrestativ udgår.


I stedet for ønskes legeredskaber som Robinia Armgang rustfri, Robinia Balancebro buet eller Robinia balanceklodser fra Noles.

Ophold med flisebelægning er fravalgt og skal ikke etableres.

Det videre forløb

Jørn og Anja aftaler møde med Stengel Anlæg A/S snarest muligt for at gennemgå detaljer, placeringer og økonomi.

Beplantning og faldunderlag forventes færdig primo November.

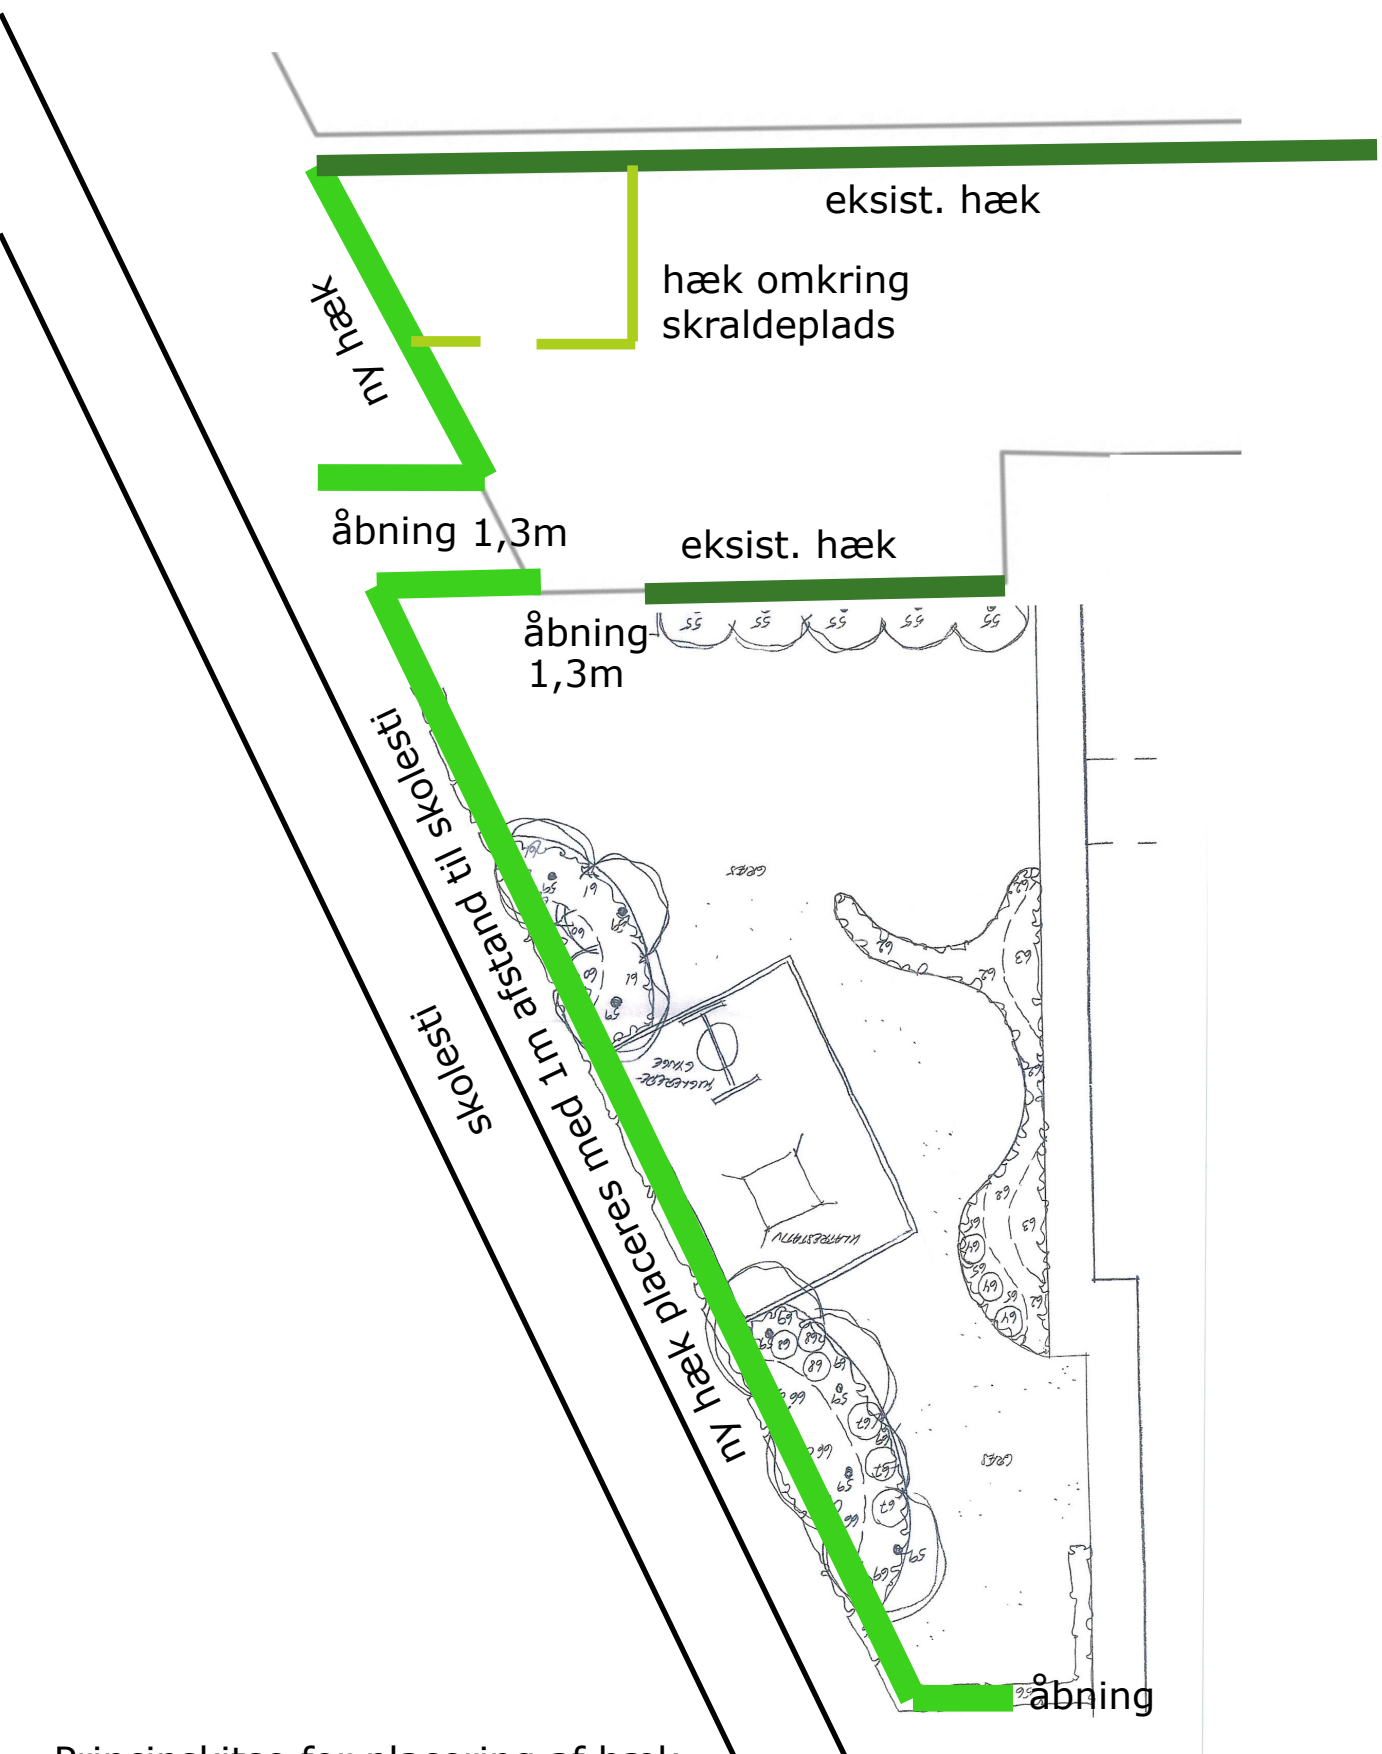

Principskitse for placering af hæk
Ikke målfast!
Placering skal kontrolleres på stedet!
06.10.2014